


Mogelijke contouren gondel	

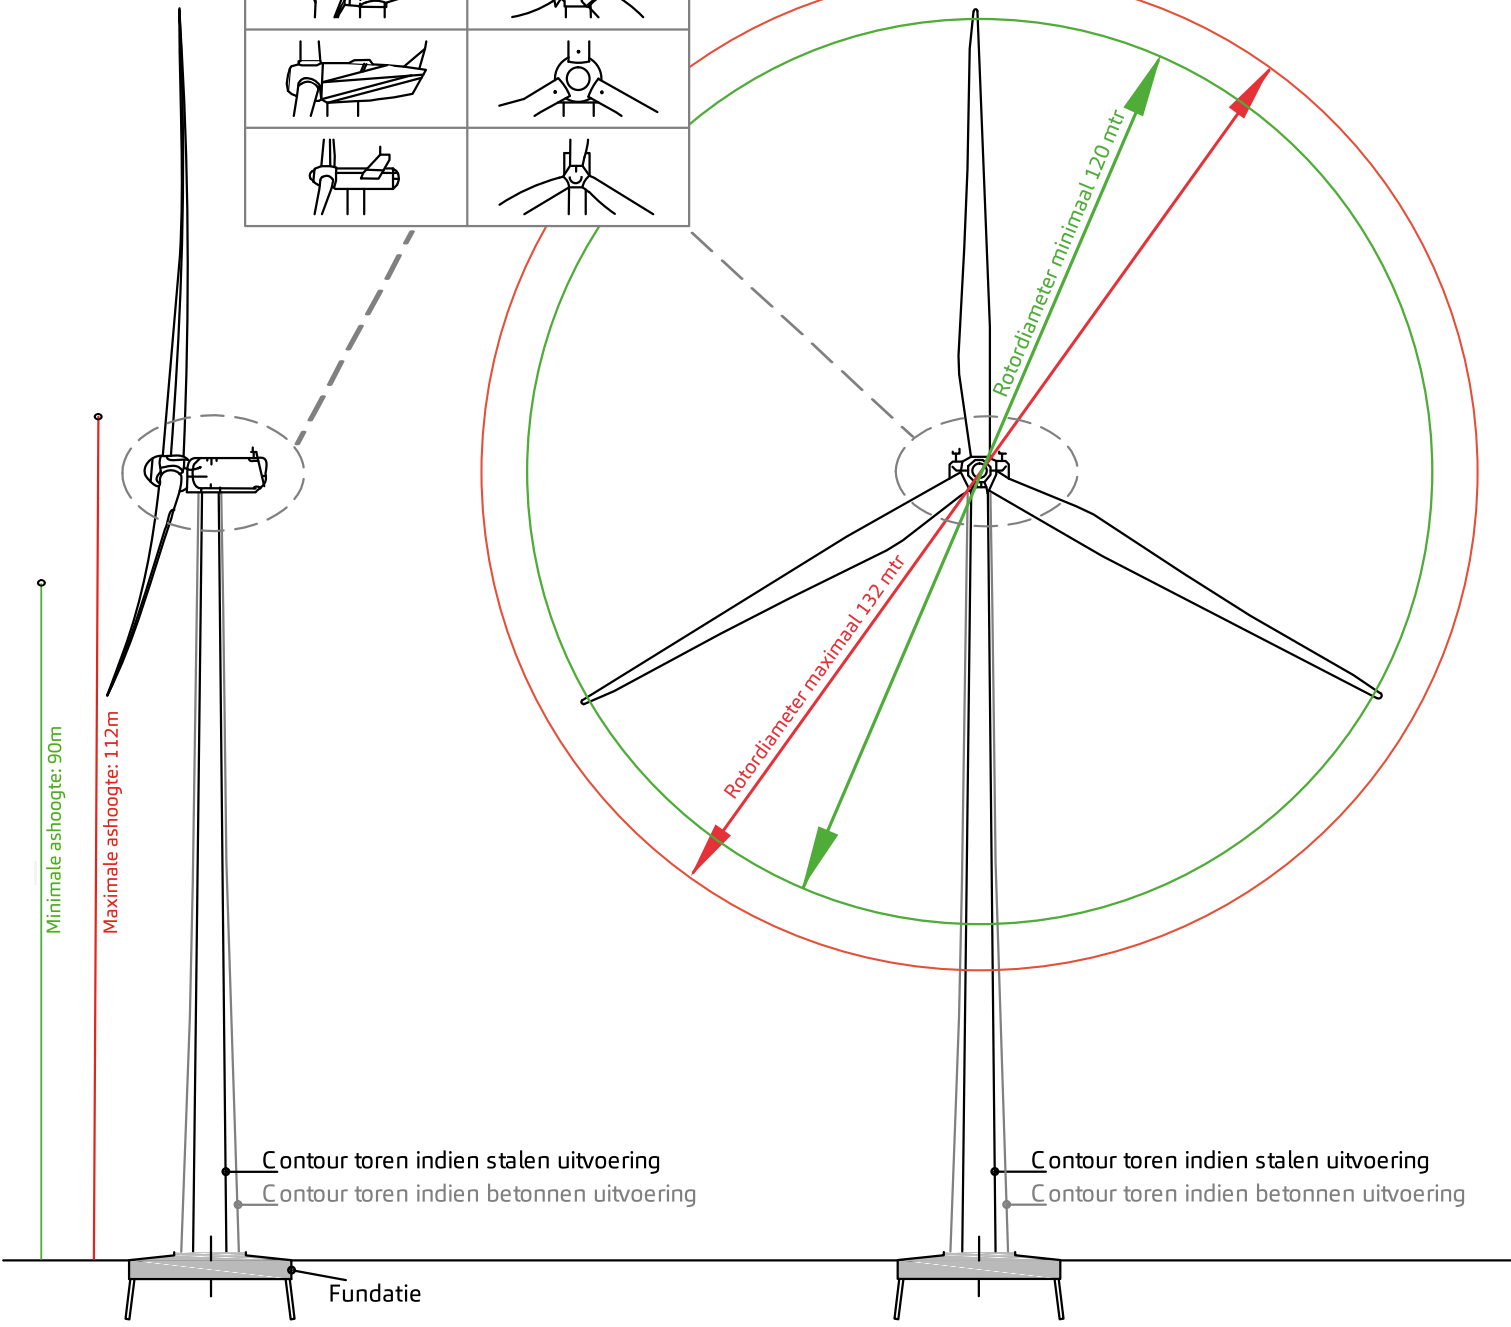

Aanzicht Windturbine
Windpark Groene Delta

Auteur: **STV** Datum: **10-01-2018**

Formaat: **A4** Schaal: **1:1000**

Tekeningnummer: **17050-01**



Bosch & van Rijn
 experts in renewable energy

Groenmarktstraat 56
 3521 AV Utrecht
 info@boschenvanrijn.nl
 www.boschenvanrijn.nl