



pile plan
 indicatief palenplan
 scale / schaal 1:50

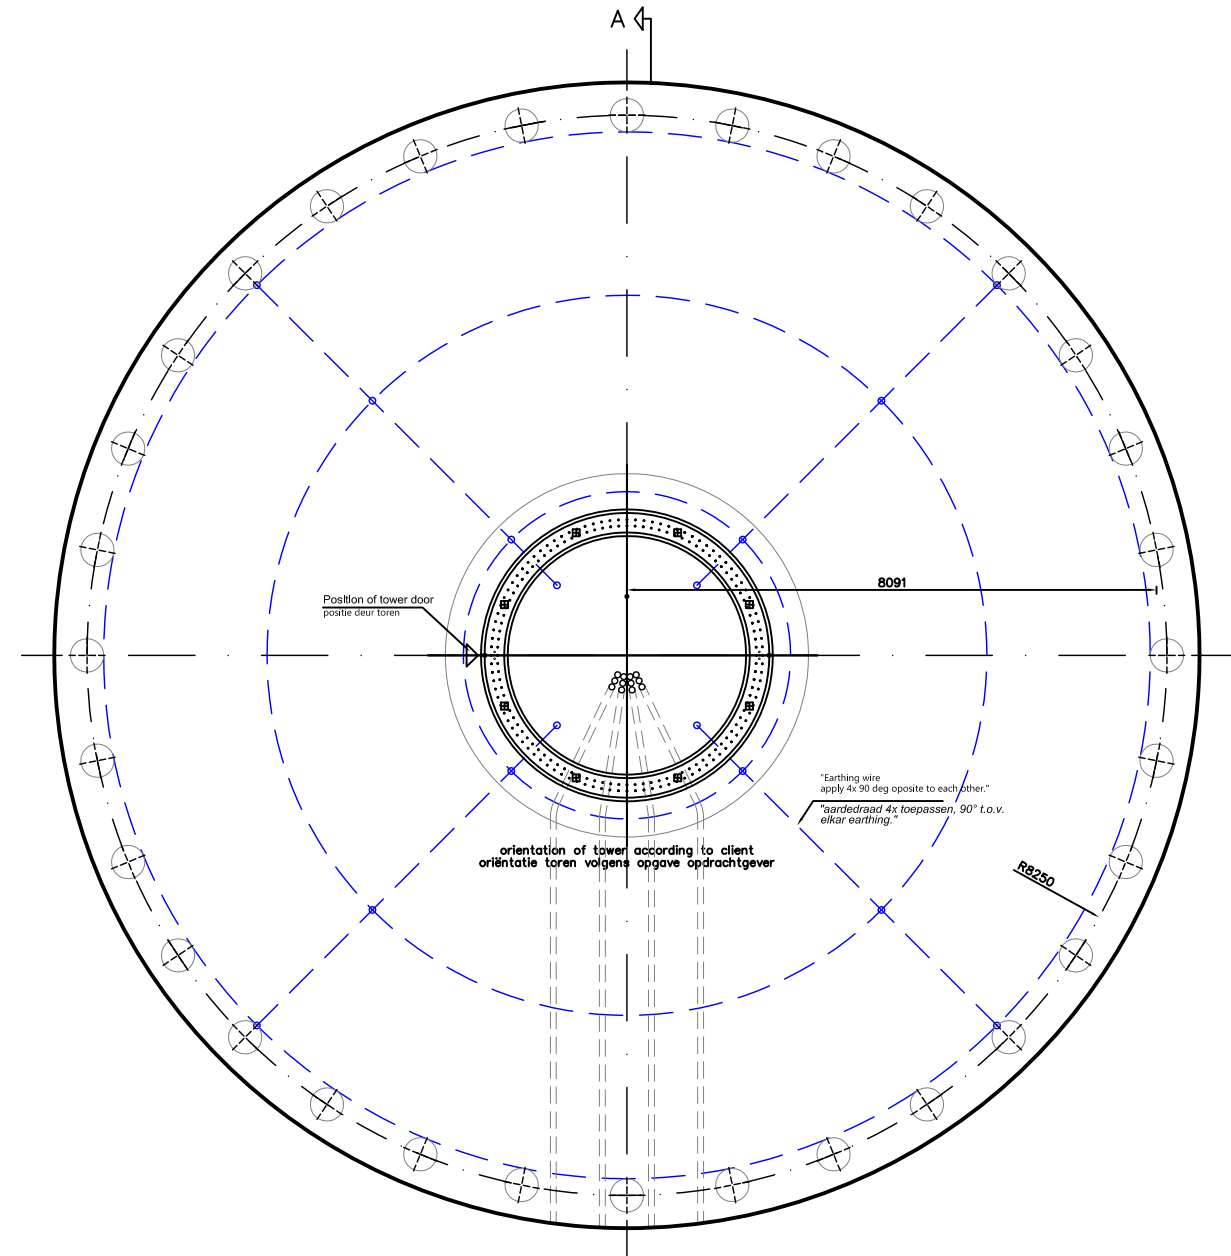


foundation section, conducts and earthing system
 ankerbuis, mantelbuizen en aardingsvoorziening (indicatief)
 scale / schaal 1:50

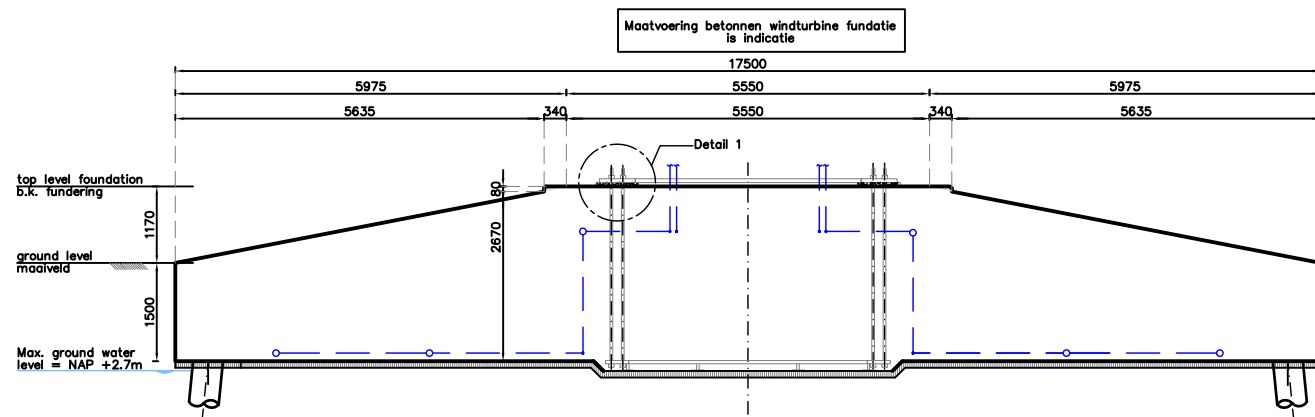


section A-A
 doorsnede A-A
 scale / schaal 1:50


odrachtgever		ENGIE	
project		Windpark Holtum-Noord	
omschrijving		Conceptontwerp fundering	
documentstatus	documentversie	Royal HaskoningDHV Enhancing Society Together HaskoningDHV Nederland B.V. Buildings & Industry	
Concept	1.0		
formaat	schaal	fase	bladnr. van
AX	1:50	Bouwaanvraag	1 1
projectnummer / tekeningnummer		BF3268	

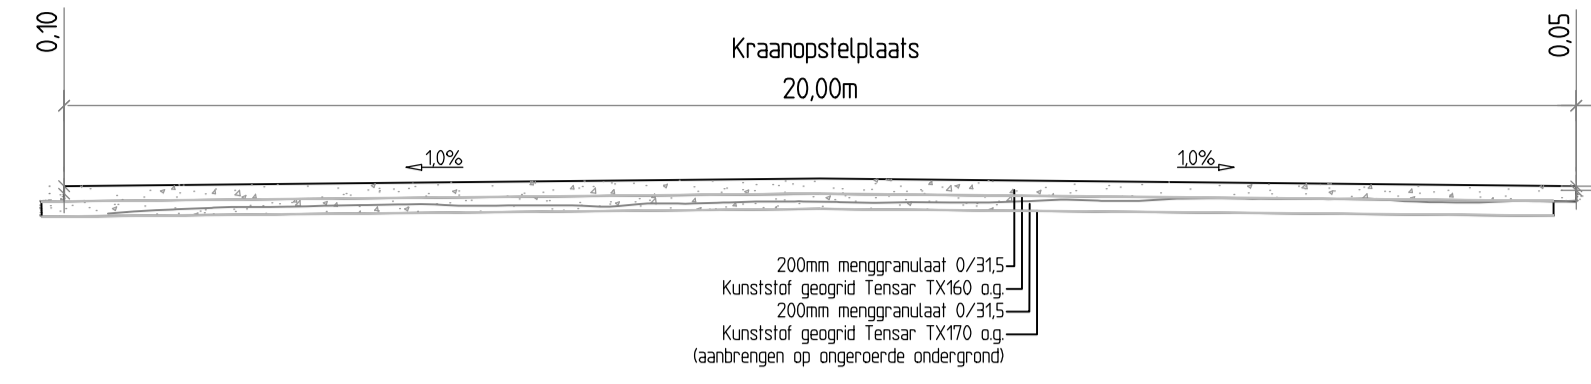

Principe profiel
Kraanopstelplaats (bouwfase)
Schaal 1:100

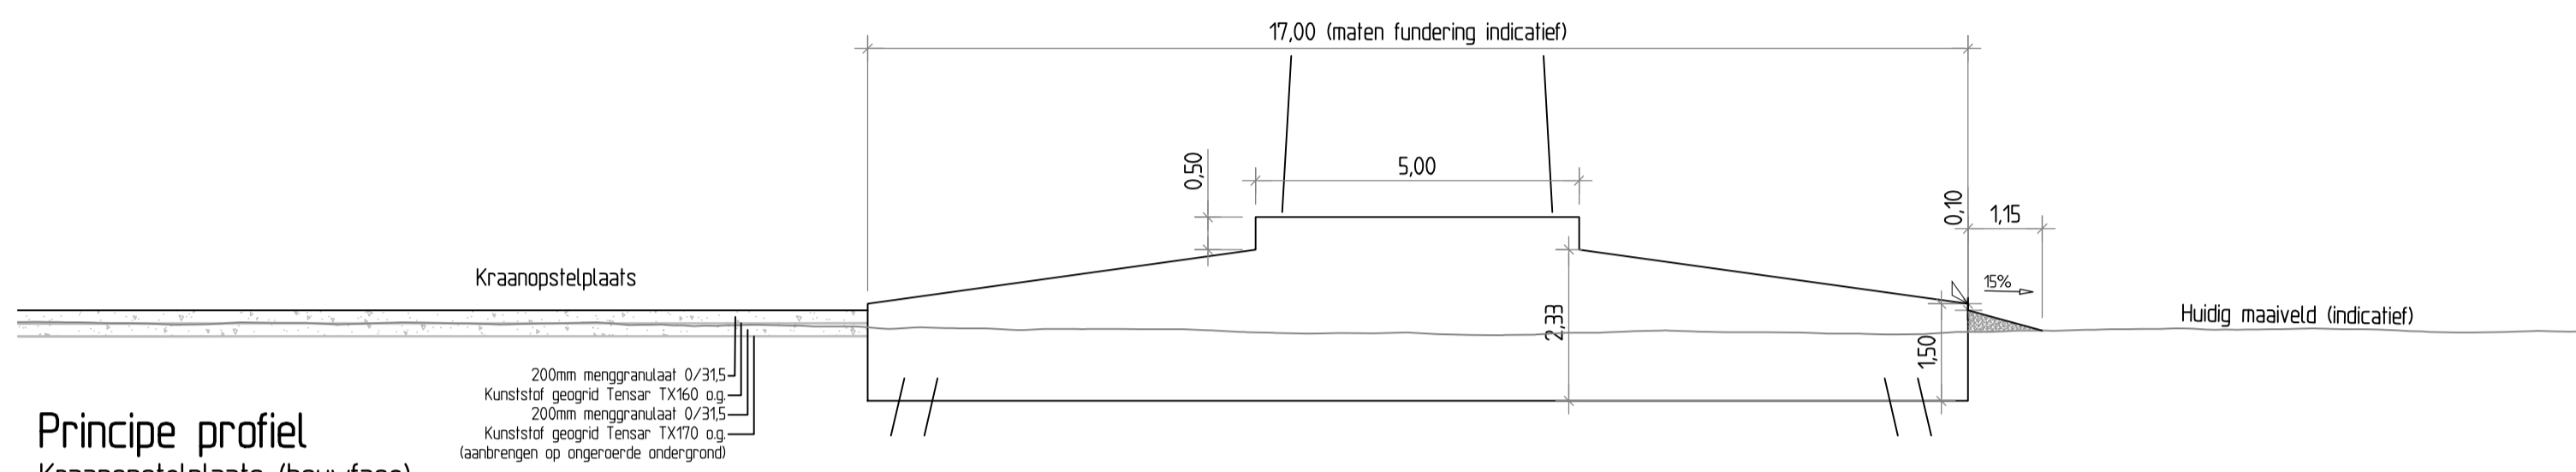

Principe profiel
Kraanopstelplaats (bouwfase)
Schaal 1:100

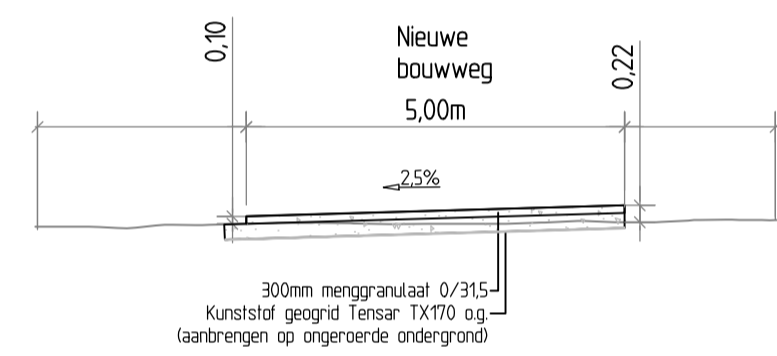

Principe profiel
Bouwweg (bouwfase)
Schaal 1:100

opdrachtgever		ENGIE	
project		Windpark Holtum-Noord	
omschrijving		Dwarsprofielen windturbine locaties	
documentstatus		documentversie	
Final		1.0	
formaat		schaal	
A2		1:100 / 1:50	
fase		SO	
bladz. van		1 1	
projectnummer / tekeningnummer		BF3268	

